



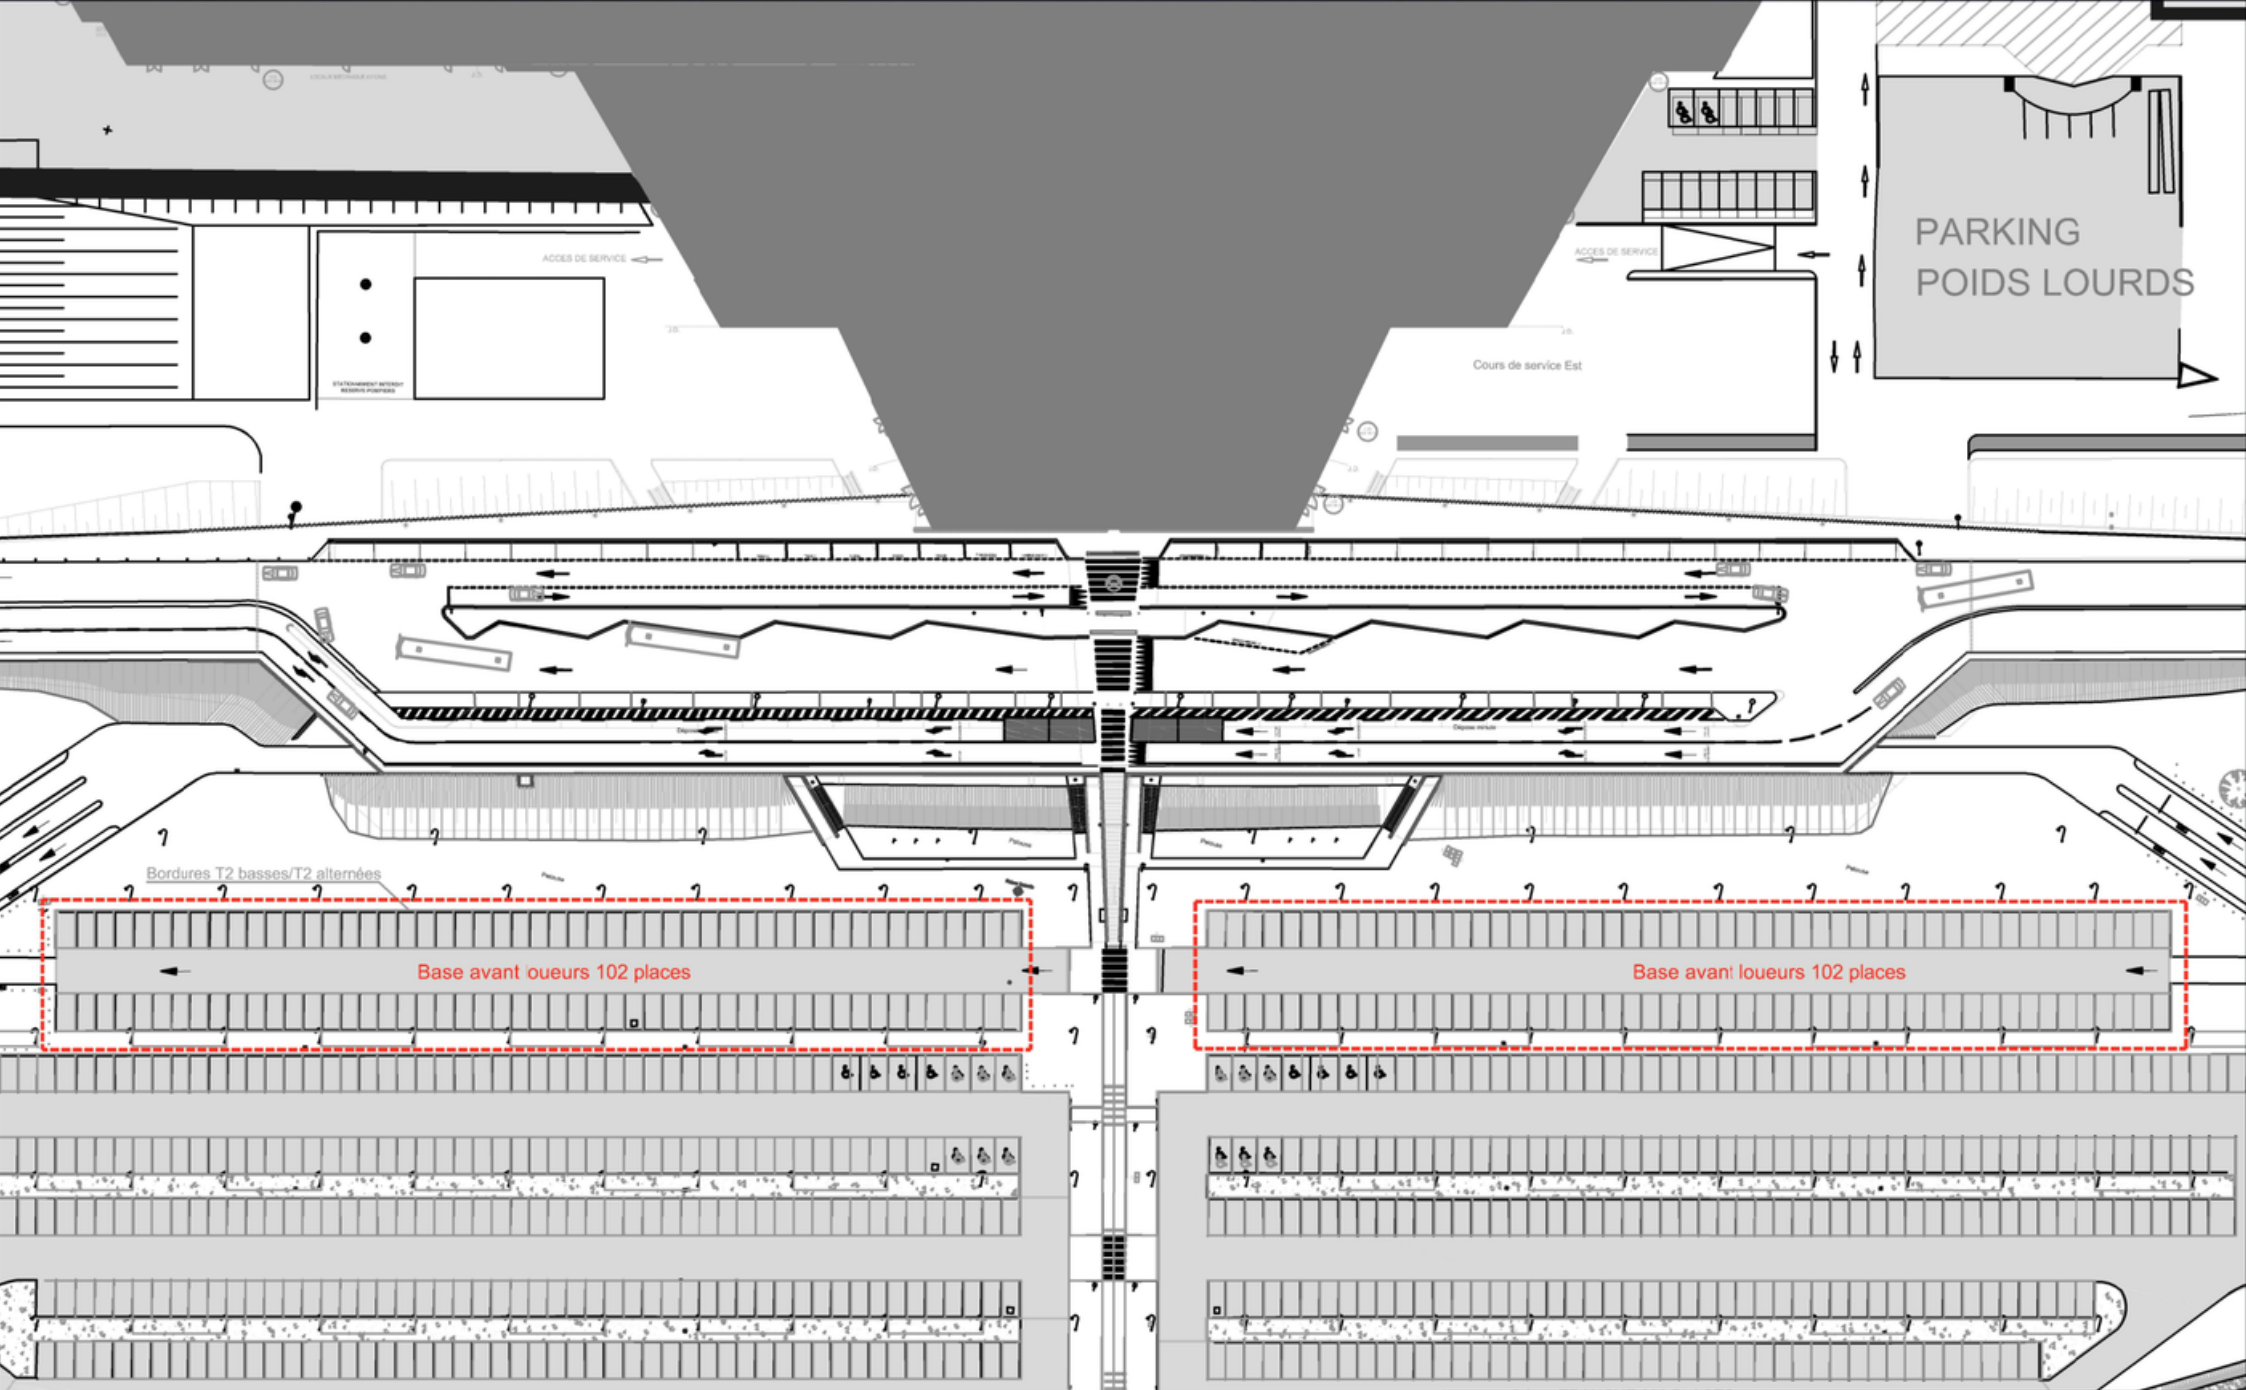

SURFACE ZONES LOUEURS
Base avant

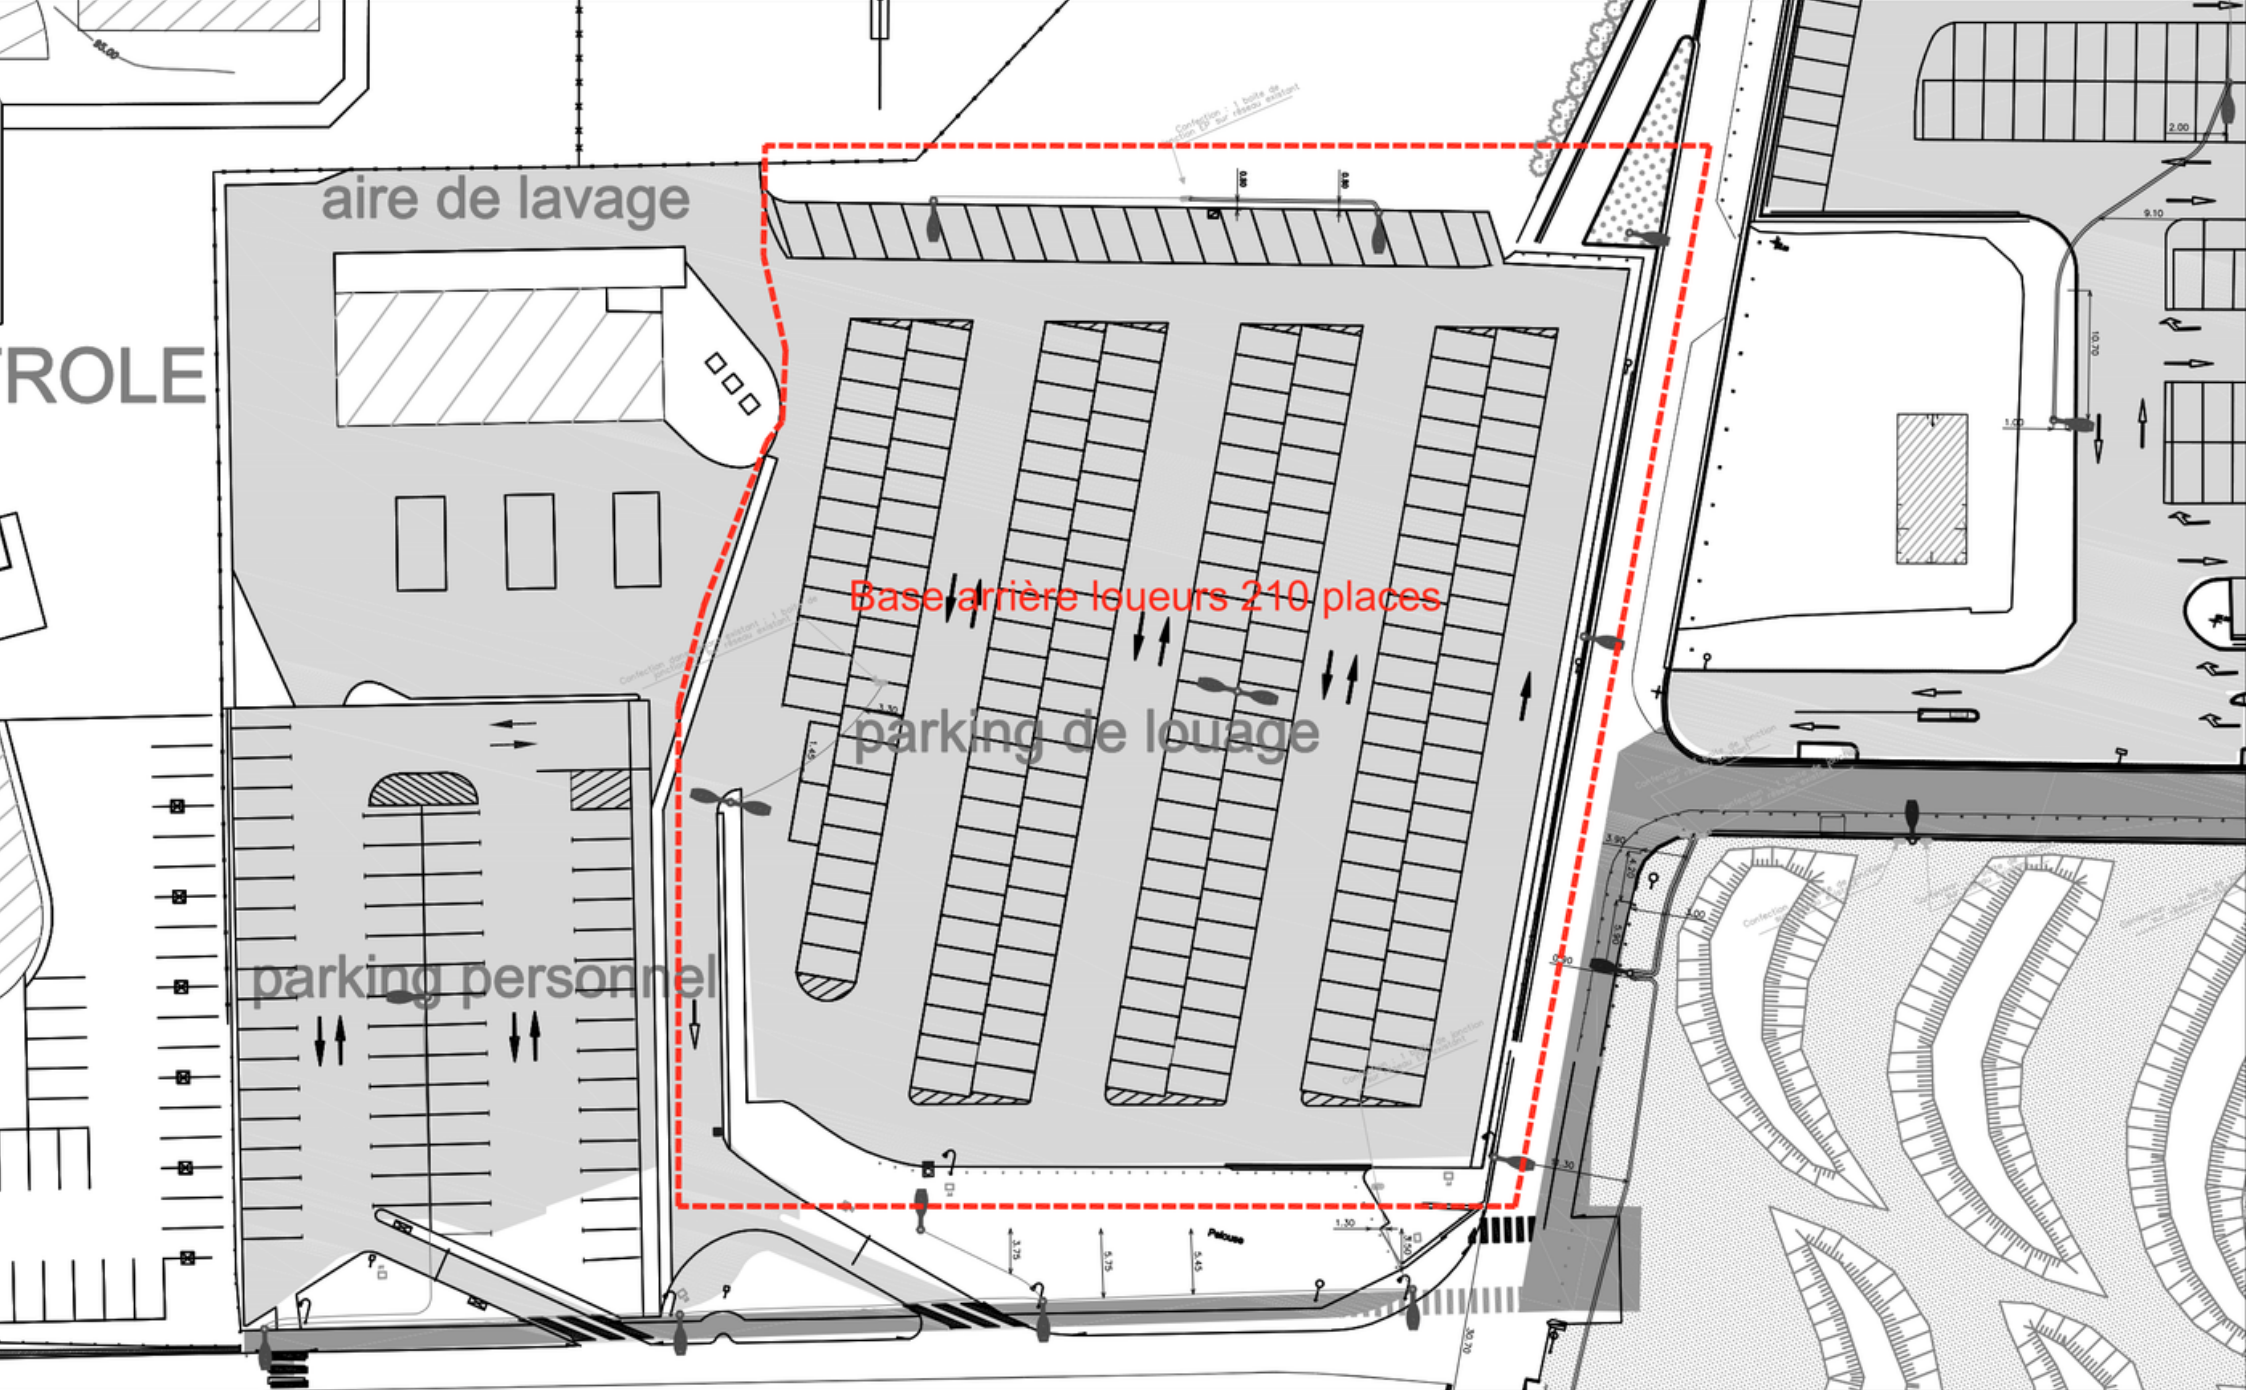

SURFACE ZONES LOUEURS
Base arrière






Aéroport
Brest Bretagne

AÉROPORT
BREST - BRETAGNE

10/09/2018







Version V1
Prévoir une rampe amovible

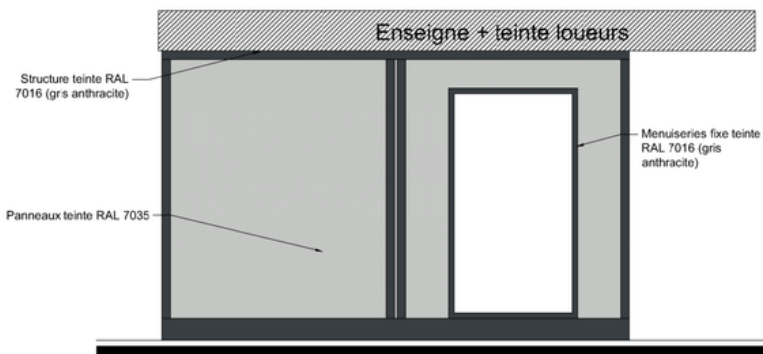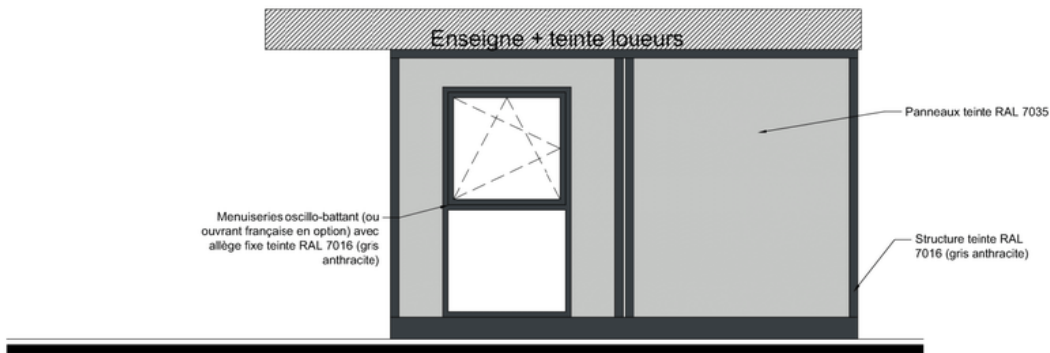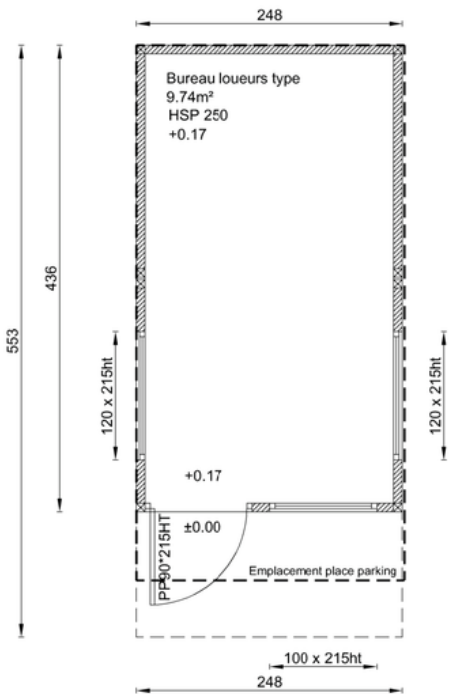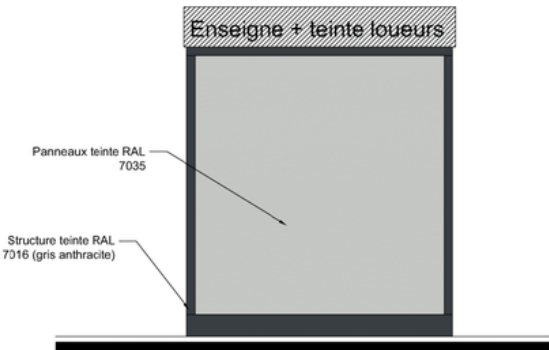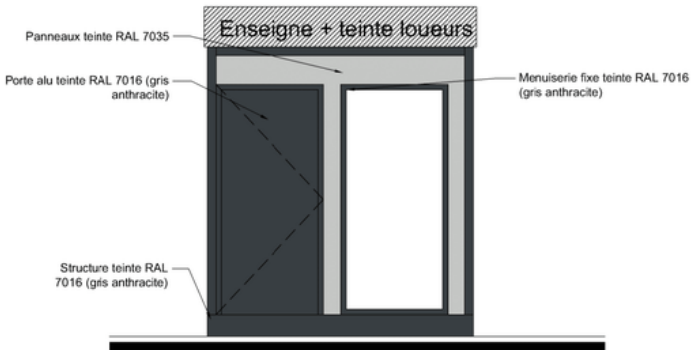

Z	
Y	
X	
W	
V	
U	
T	
S	
R	
Q	
P	
O	
N	
M	
L	
K	
J	
I	
H	
G	
F	
E	
D	
C	
B	
A	03/11/2017 - SLG - Plan de principe bungalows loueurs - V1
Incl.	DATE - AUTEUR - MODIFICATIONS

Brest Bretagne		BREST - BRETAGNE INSTALLATION DE BUNGALOWS - LOUEURS		ABO	
AVP 01					
PLAN DE PRINCIPE BUNGALOW LOUEURS Echelle : 1/50 03/11/2017					
AVP - 00000 1/50 A					

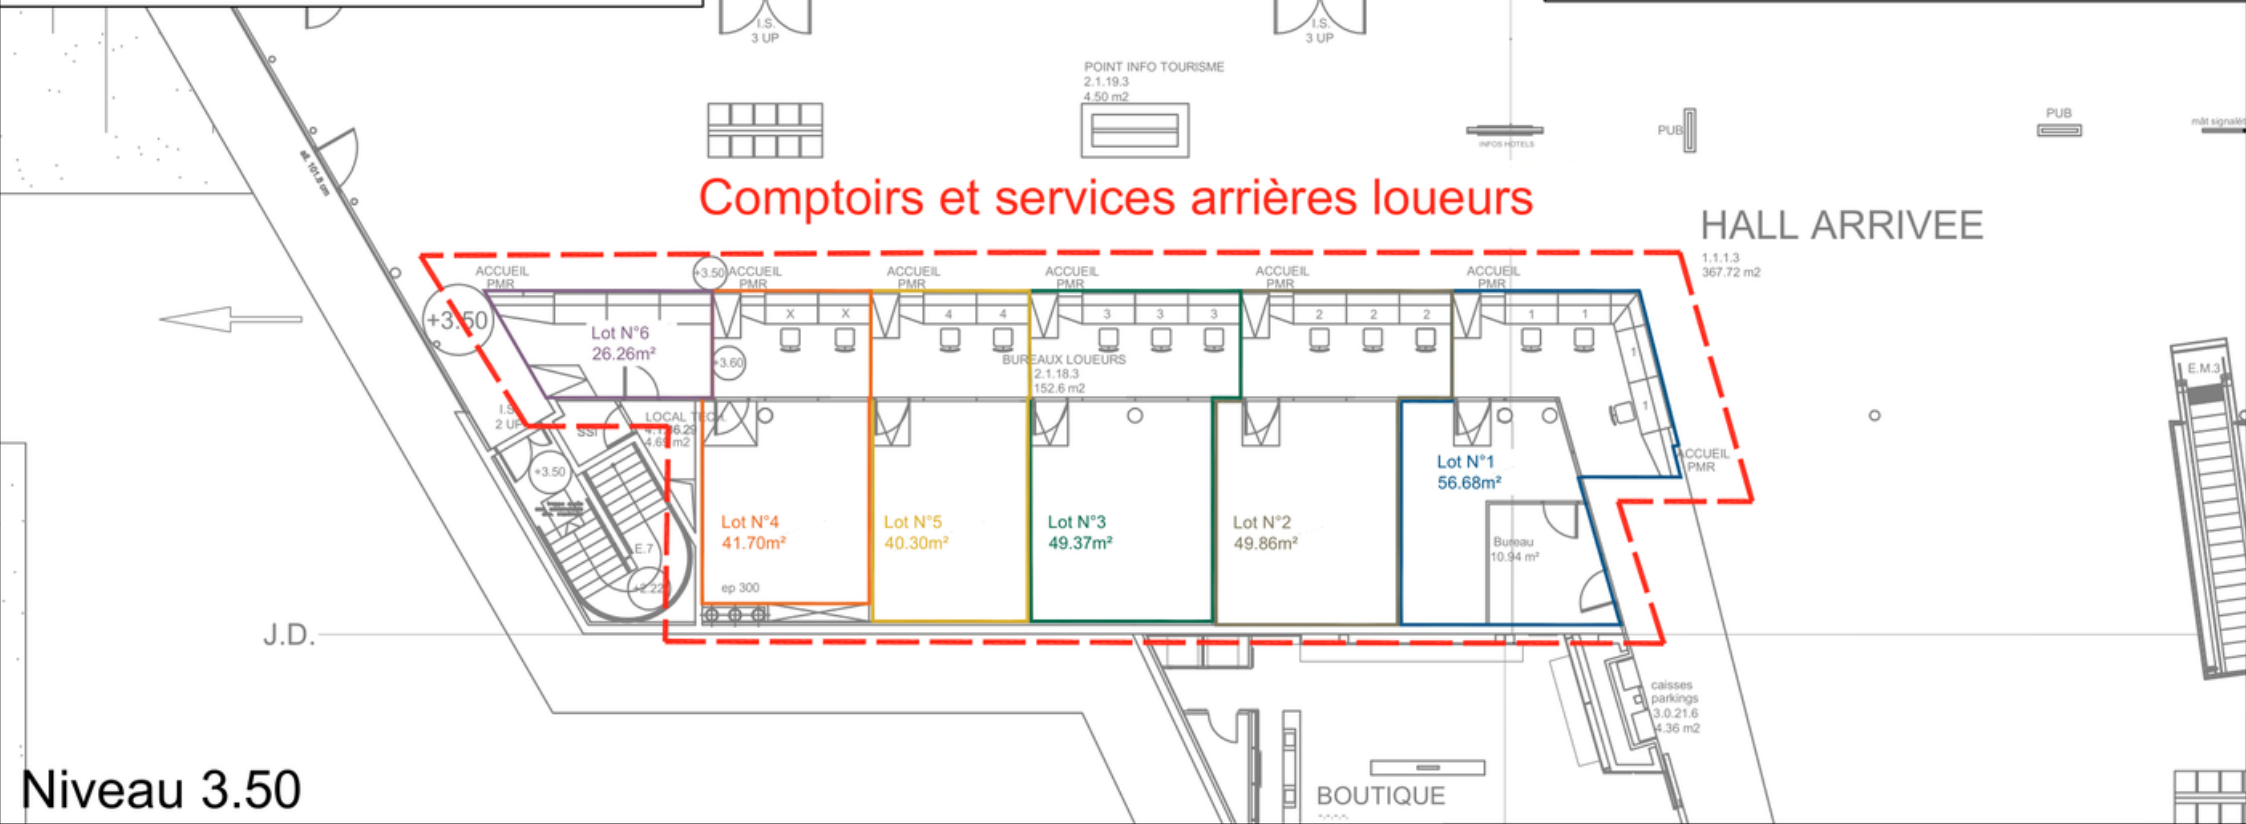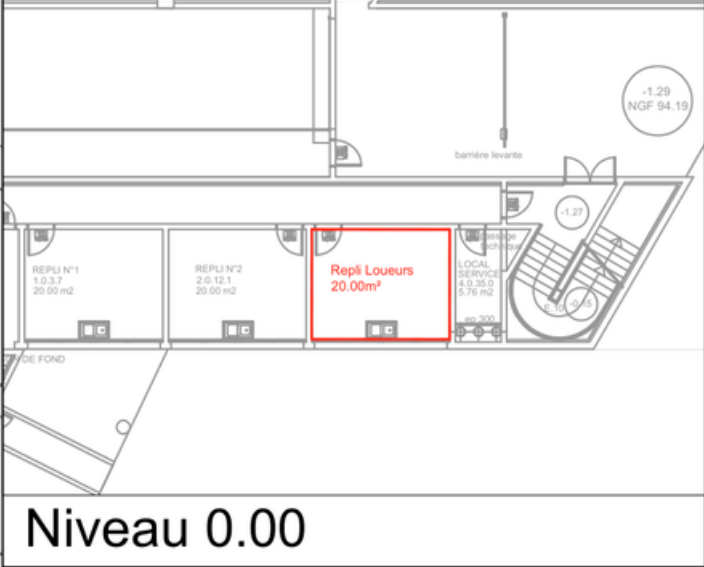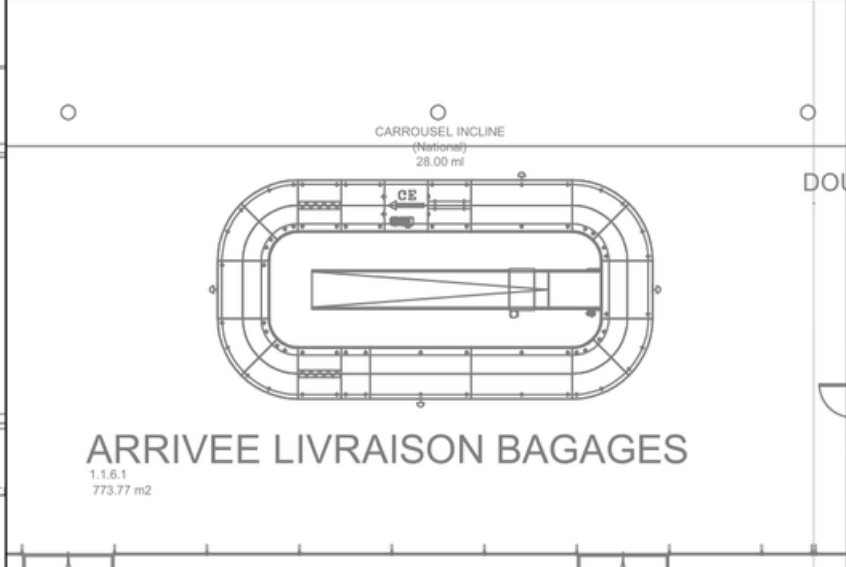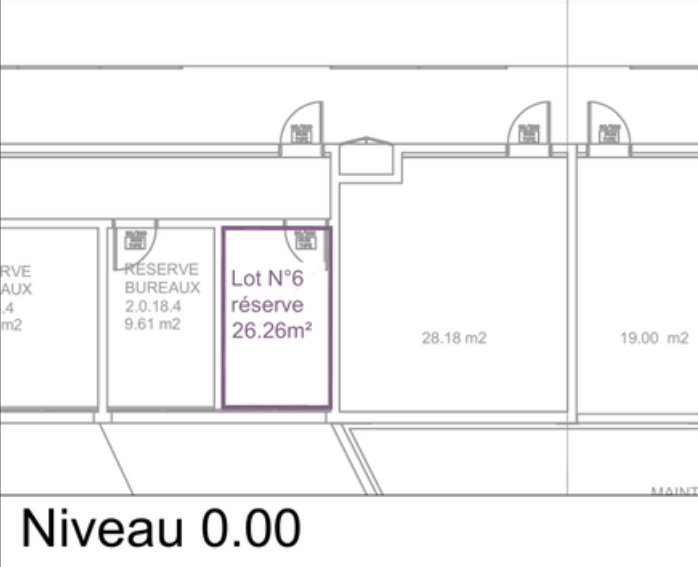

SURFACE ZONES LOUEURS Comptoirs, réserve et repli		
Aéroport Brest Bretagne	AEROPORT BREST - BRETAGNE	ABO SAS AEROPORTS DE BRETAGNE OUEST
	10/09/2018	